CONSTRUCTION DE SALLES ASSOCIATIVES

DCE

document archi : 08 — FAÇADES NO - SO

date : MARS 2018 — échi. : 1/50

date : — indices : — modifications :

MAÎTRISE D'OUVRAGE
VILLE DE LOMAN SUR ORB
Hôtel de Ville, rue Raymond Calu
34190 LOMAN SUR ORB
7 04 67 11 64 00
marie-ligne@lomanbleu.fr

CONTROLE TECHNIQUE
APAVE
Parc Euromédecine, 7, Avenue de l'Occitane
34170 BOUILLARGUES SUR LIMIRON
7 04 67 20 01 00
anne-cecile.jouin@apave.com

COORDINATEUR SPS
CSPS ET COORDINATION
62 rue de la Bicherelle
34070 Montpellier
7 04 67 60 66 65
lecoutelassin.lmc@outlook.fr

MAÎTRISE D'OEUVRE
c+o Architectes
Laure Mesplède
3407 Montpellier
7 04 67 58 77 78
laure.m@coarchitectes.com

BET STRUCTURE
ANDRE VERDIER
Parc Euromédecine
34003 Montpellier
7 04 67 58 77 78
bollas@andreverdier.eu

BET FLUIDES
ICO FLUIDES
3900 N Nimes
7 04 66 77 49 75
lm@icofluides.com

BET ÉCONOMIE
MARC CUSY
ECONOMISTE DE LA CONSTRUCTION
2 Chemin des Lauves
13125 Eyguières
7 04 90 59 62 25
marc@cusyeconomiste.fr

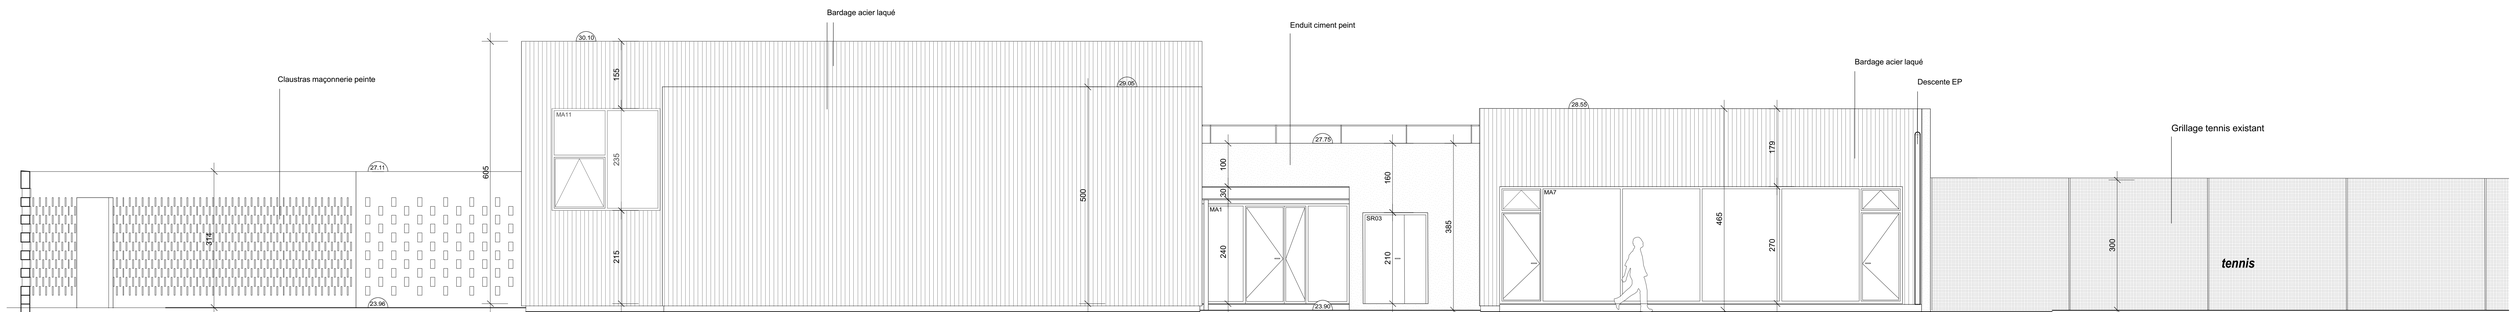

Façade Sud-Ouest

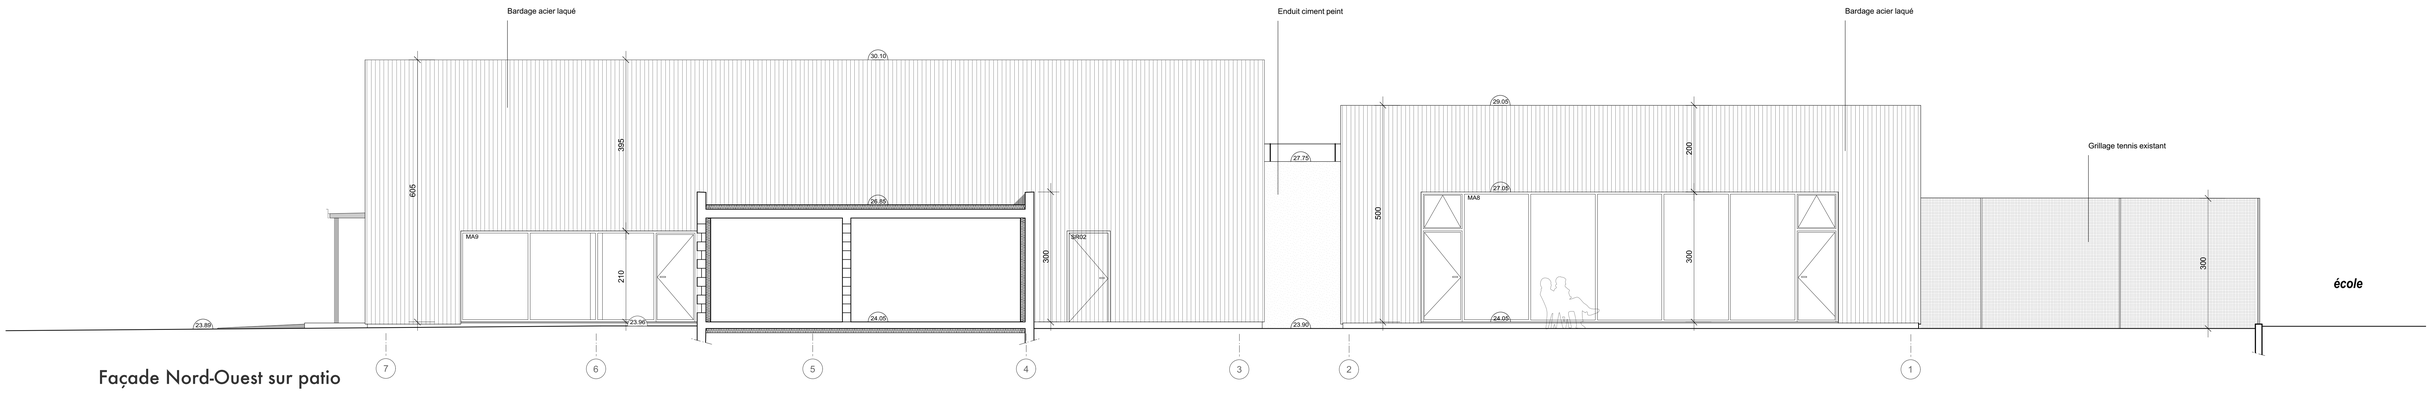

Façade Nord-Ouest sur patio

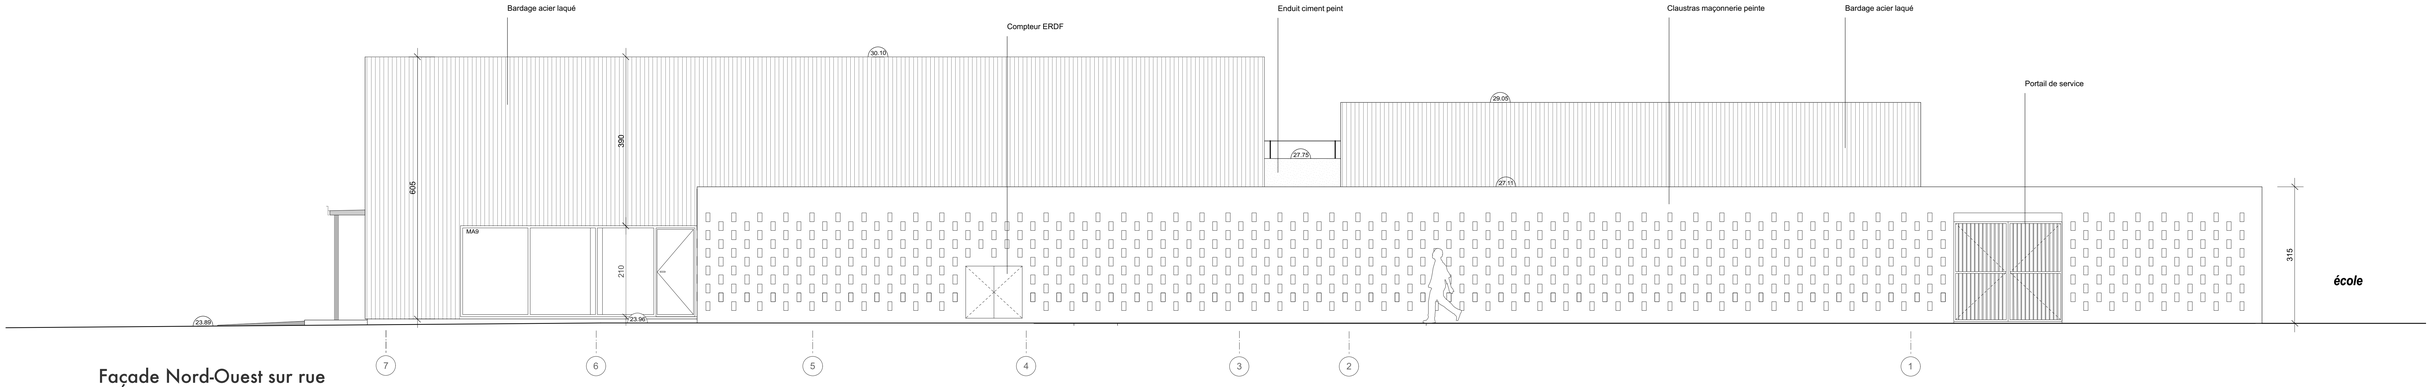

Façade Nord-Ouest sur rue