DOSSIER DE CONSULTATION DES ENTREPRISES

7.13

Commune de Lignan sur Orb

Aménagement du lotissement communal "Les Jardins du Stade" et réfection de la rue Pierre de Coubertin et de l'Av Pierre et Marie Curie

PLAN DES MURS & CLÔTURES

Echelle 1/500°

Indice	Fichier	Nature des modifications	Date	Auteur
0	6073–DCE	Création	Janvier 2018	PJC

Maître d'Ouvrage	BET - VRD
Commune de Lignan sur Orb Rue Raymond CAU 34 490 Lignan sur Orb	BEI Infrastructures La Courondelle 56, allée John Boland 34 500 BEZIERS Tél. 04 67 39 91 40 Fax 04 67 39 91 41 bureau@bet-bei.fr

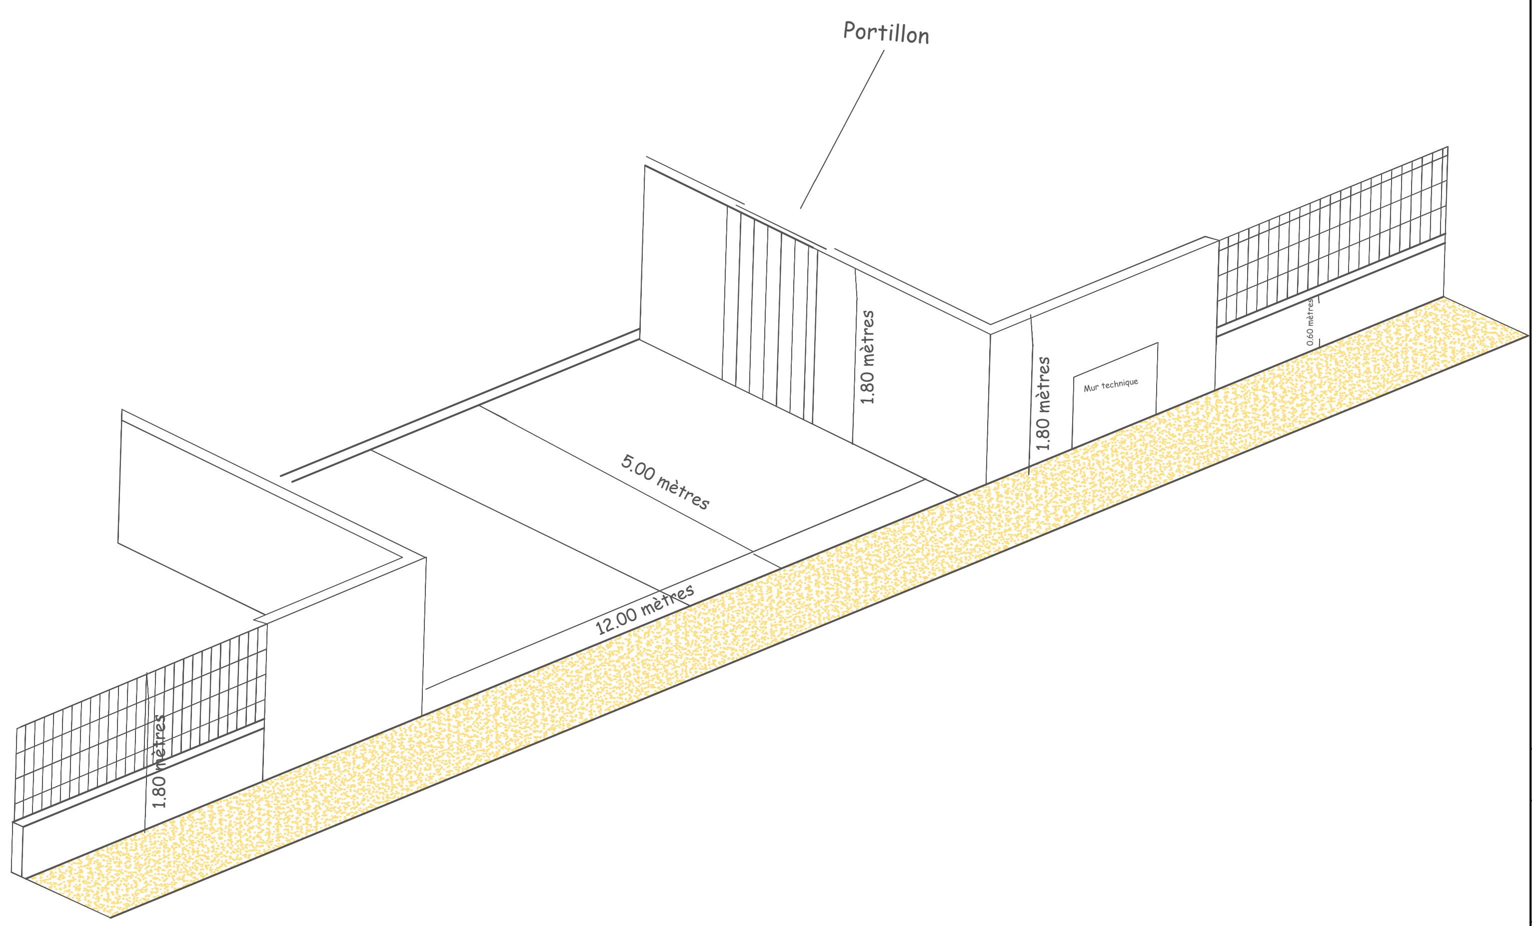

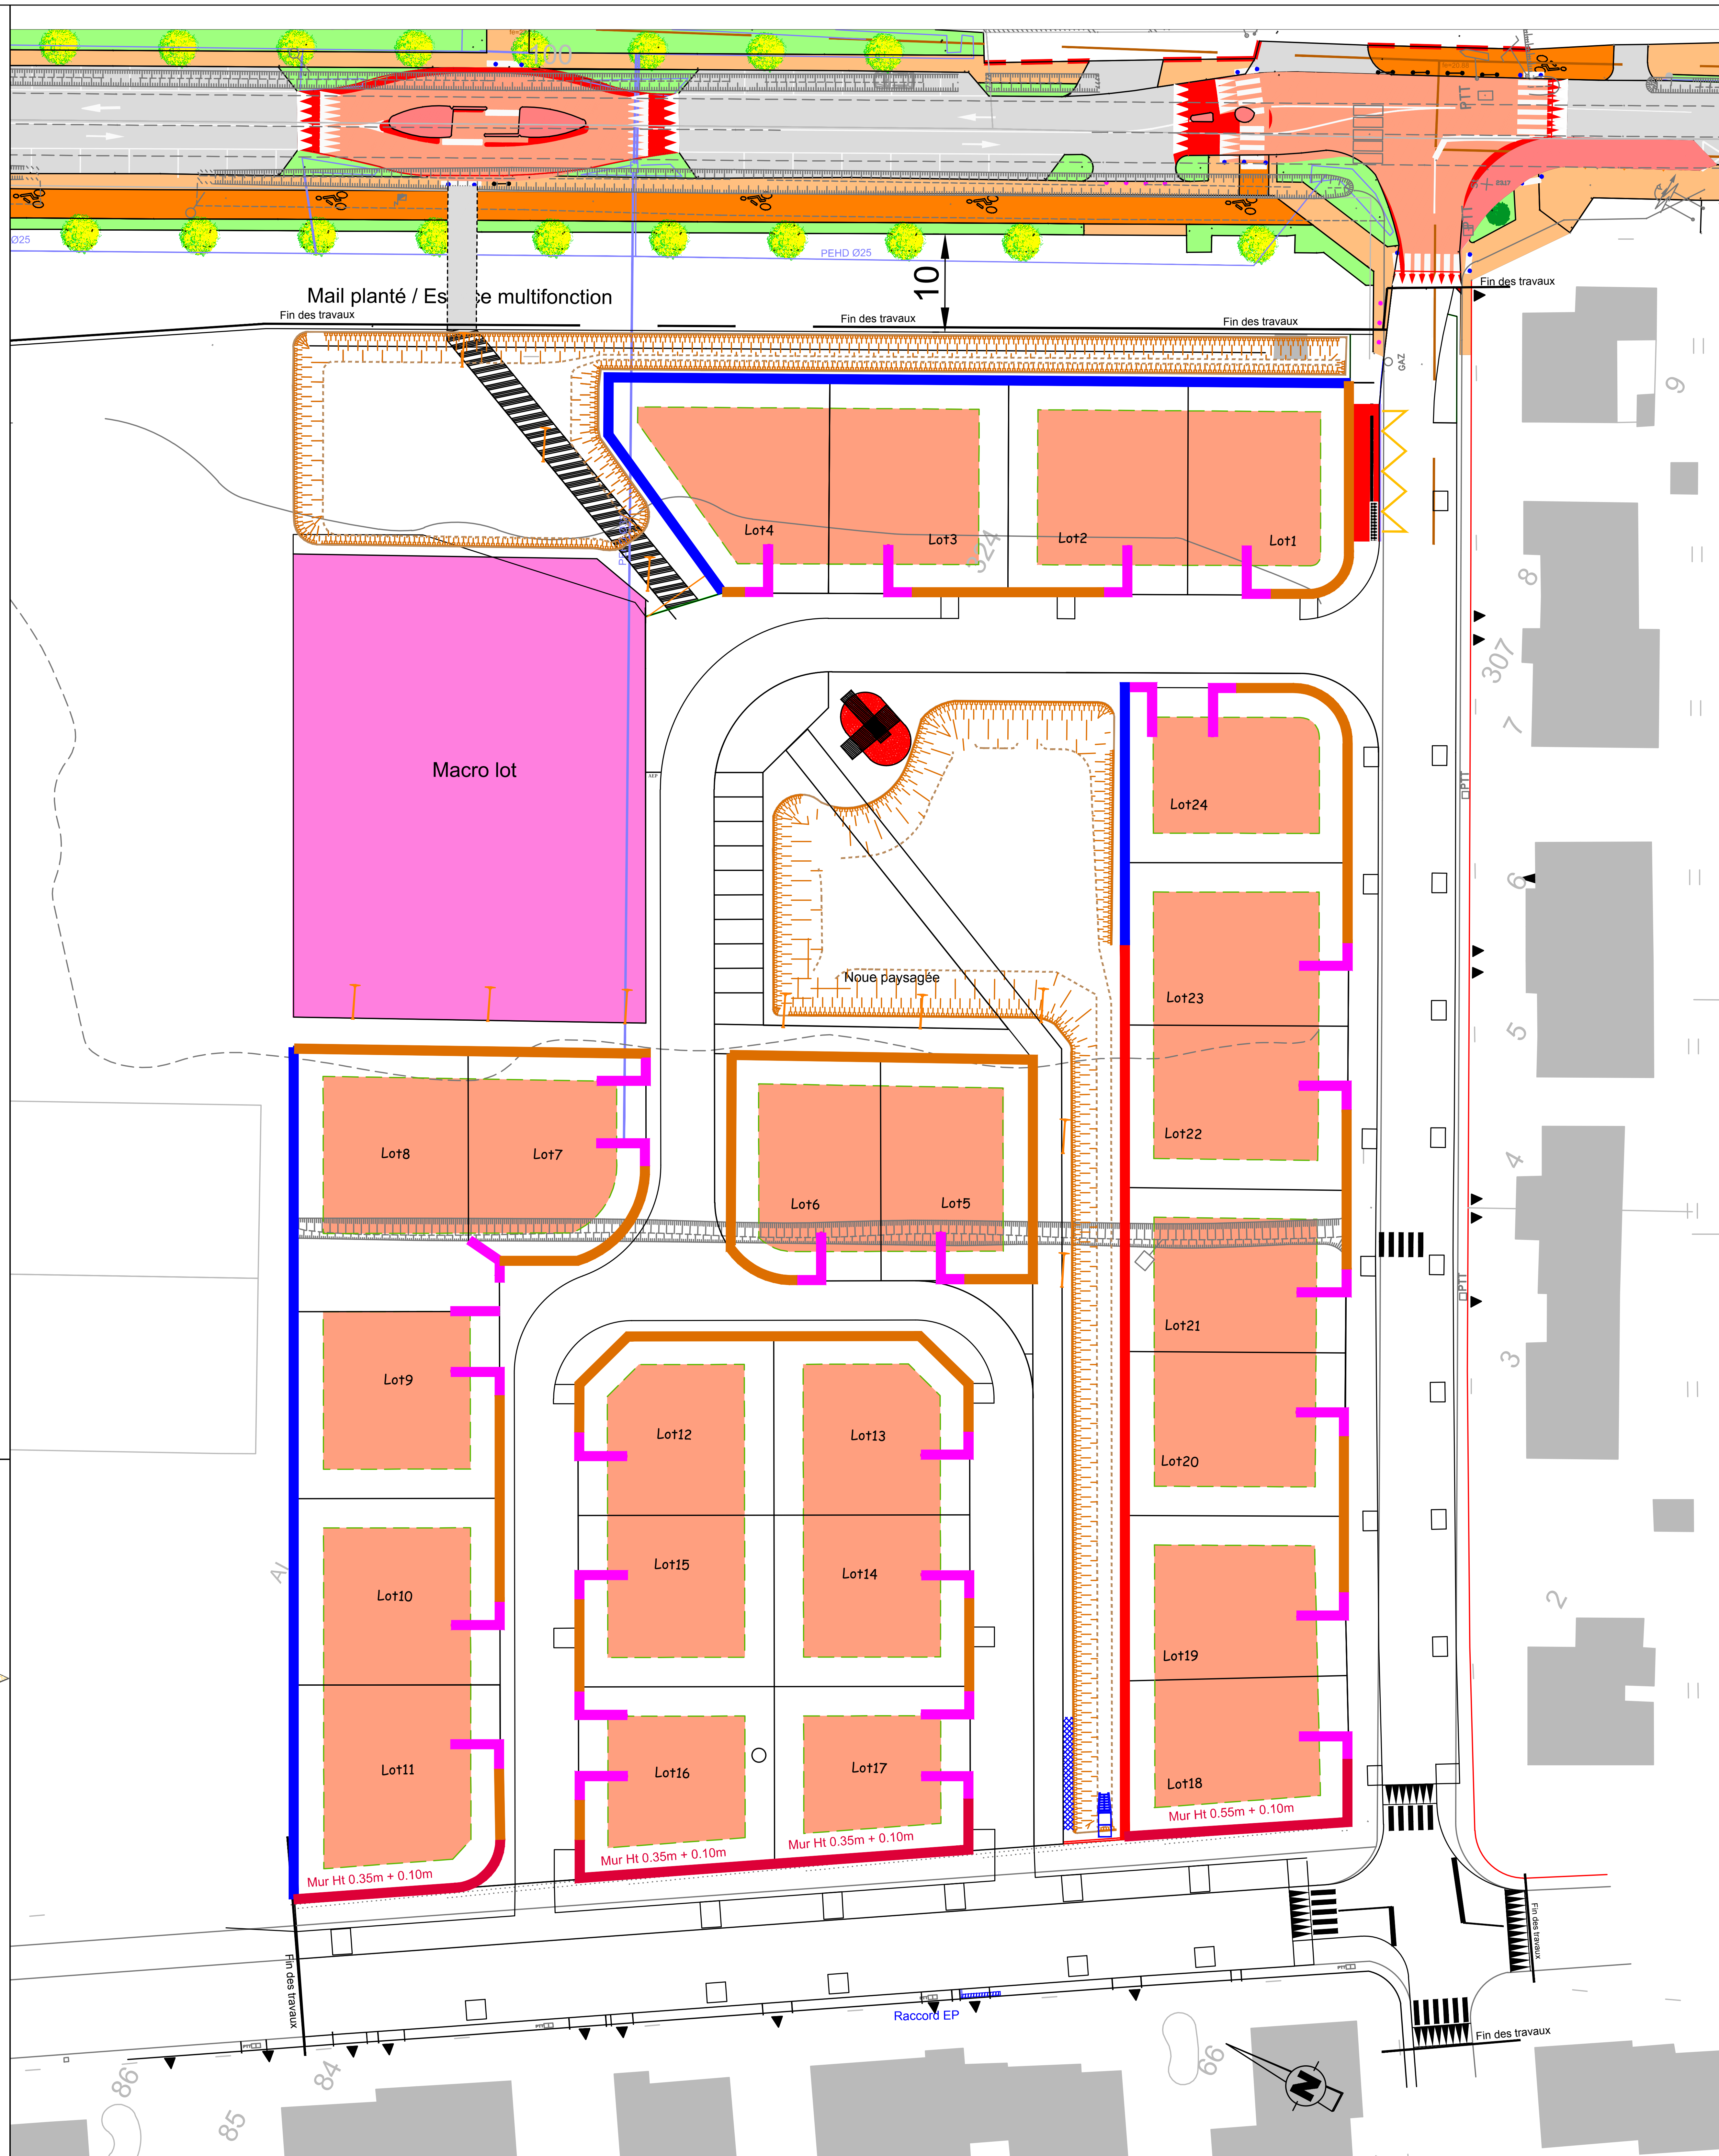

Coupe Mur de clôture Ht 1.80m (Type A)

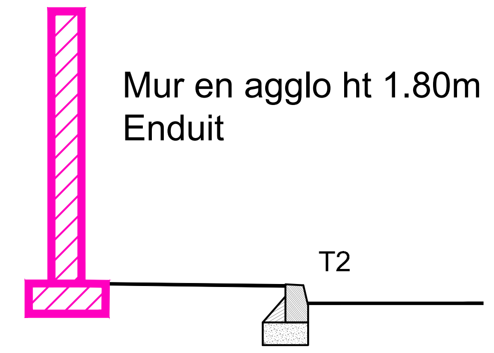

Coupe Muret Ht 0.60m + clôture Ht 1.20m (Type B)

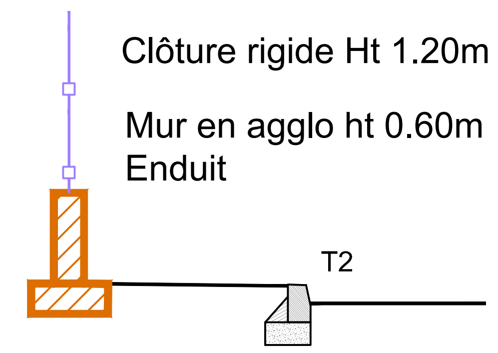

Coupe Clôture Ht 1.80m (Type C)

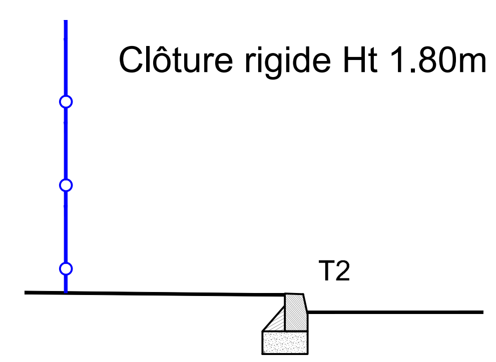

Coupe Mur d soutènement Ht 1.30m + Parement Pierre 1 face + Clôture Ht 1.80m (Type D)

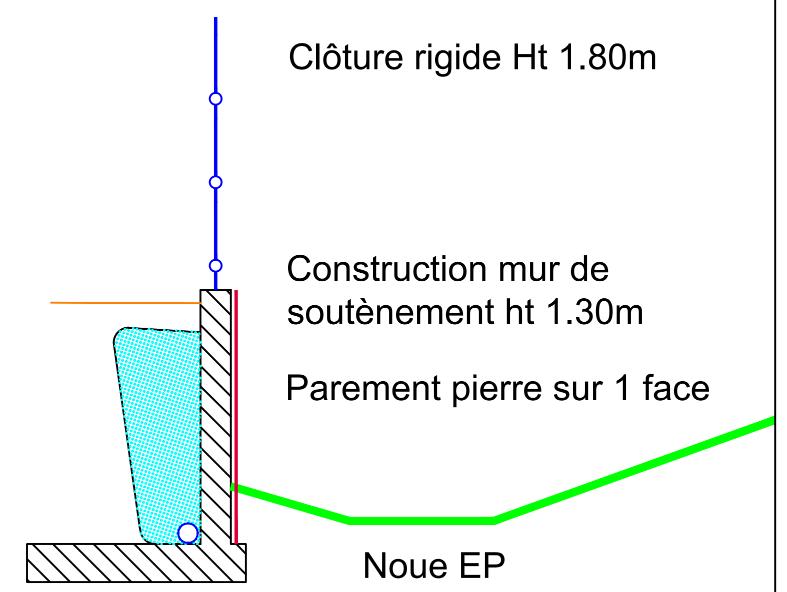
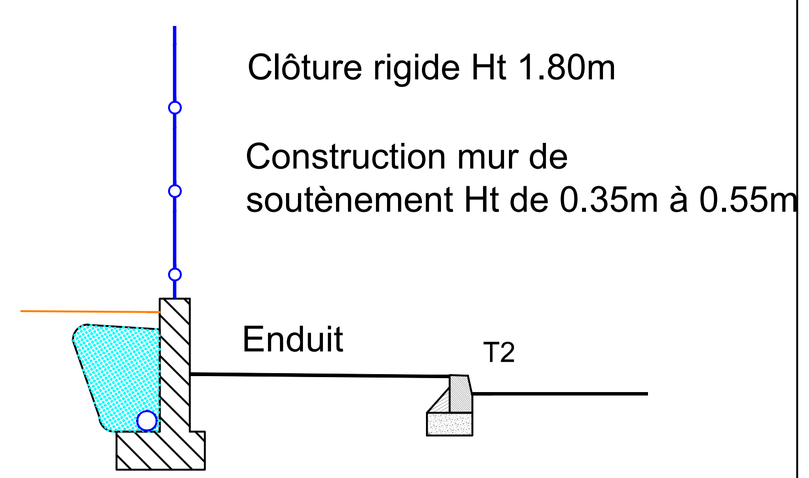
Coupe Mur d soutènement Ht 1.30m + Parement Pierre 1 face + Clôture Ht 1.80m (Type E)