




Commune de Lignan sur Orb


**Aménagement du lotissement communal
"Les Jardins du Stade"
et réfection de la rue Pierre de Coubertin
et de l'Av Pierre et Marie Curie**

PROFILS EN TRAVERS TYPES

Indice	Fichier	Nature des modifications	Date	Auteur
0	6073-DCE	Création	Janvier 2018	PJC
Maître d'Ouvrage		BET - VRD		
Commune de Lignan sur Orb Rue Raymond CAU 34 490 Lignan sur Orb				

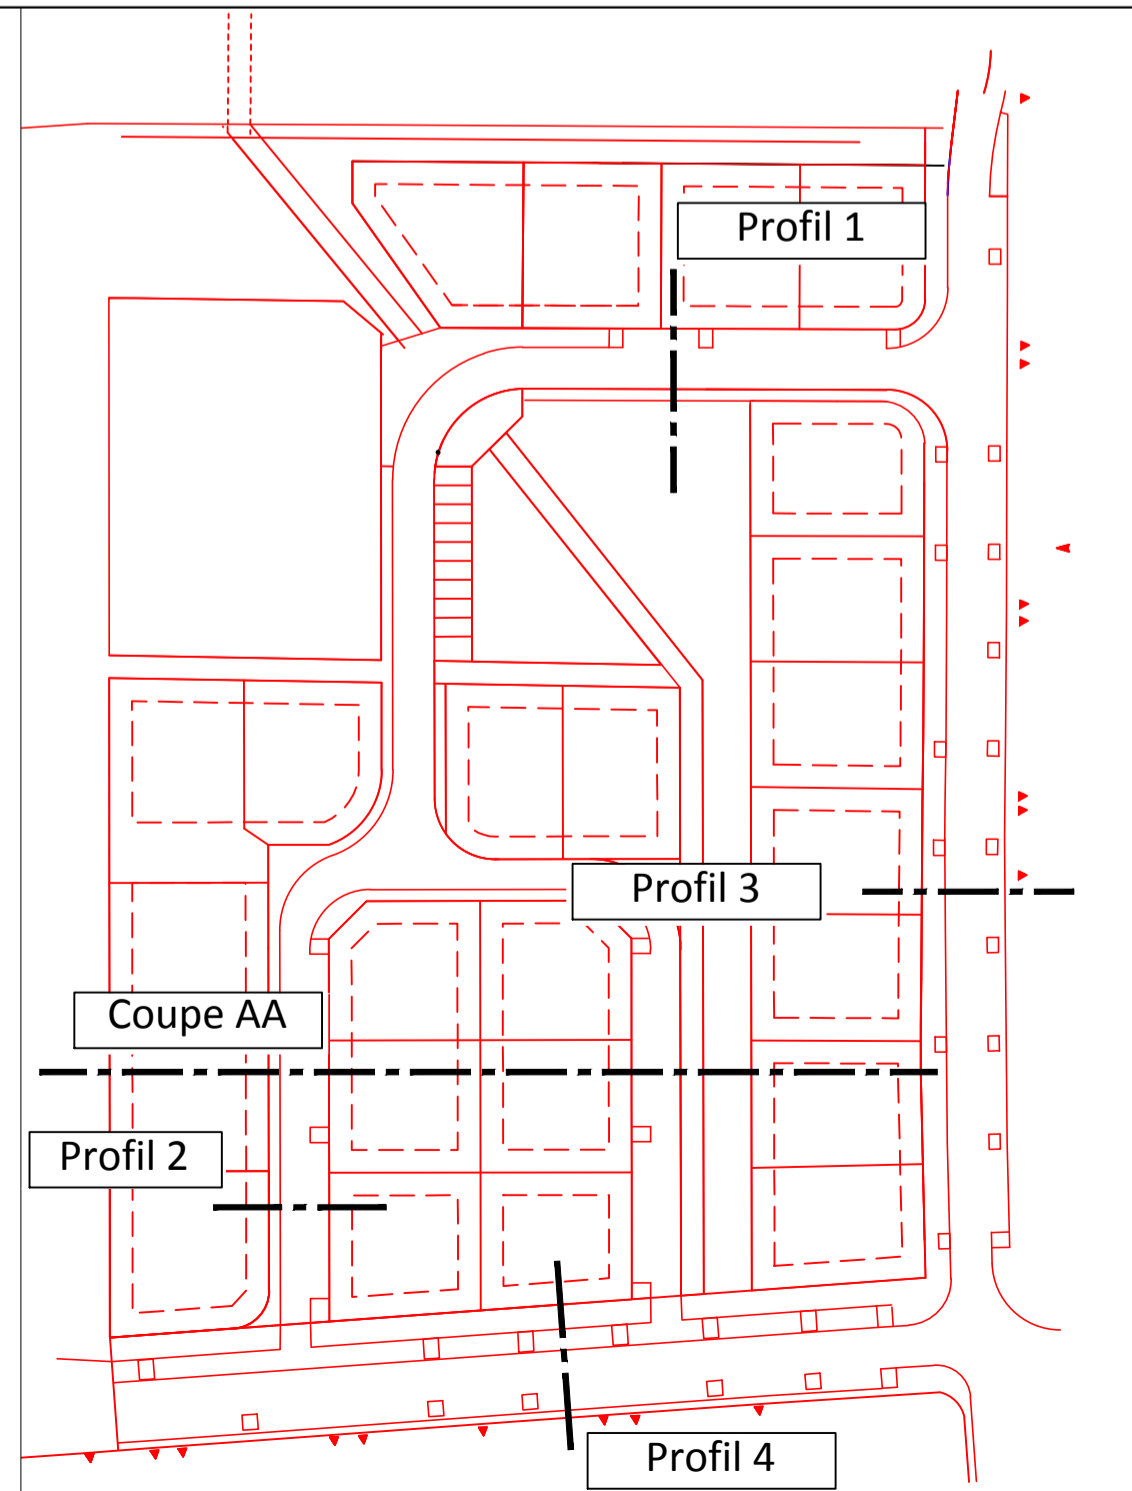

Coupe* A-A'
Nord-Ouest / Sud-Ouest

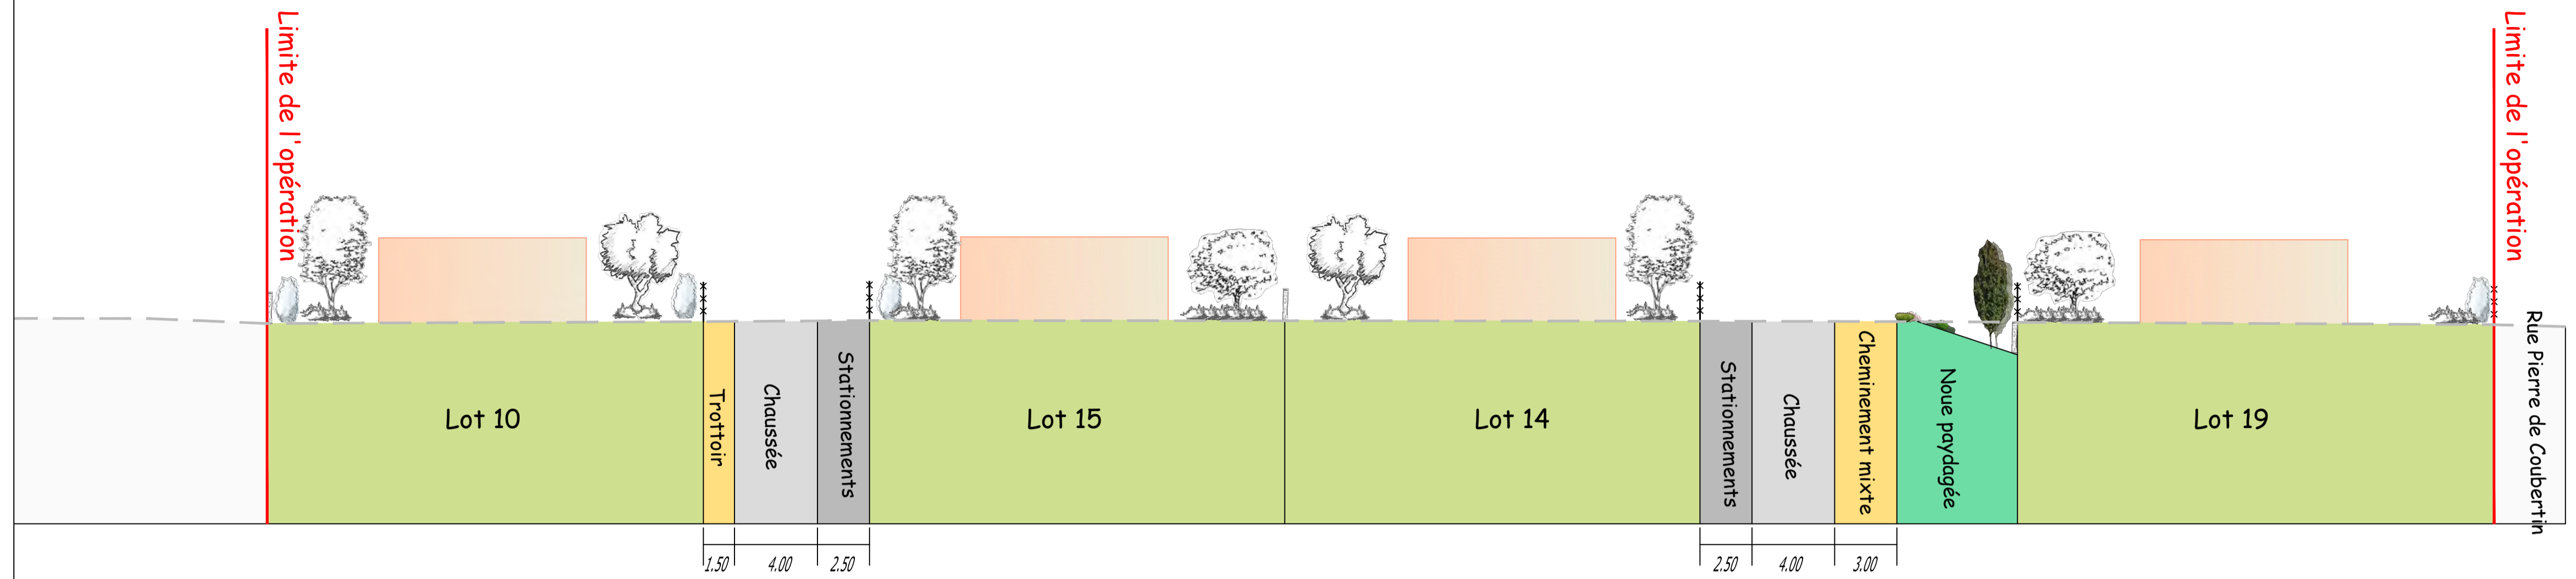

Echelle 1/200°

