SALLE A: 128 A L'ARC
SALLE B: DANSE DE SOCIETE ET ACTIVITES DIVERSES
SALLE C: PING PONG ET ACTIVITES DIVERSES
SALLE D: ARTS MARTIAUX
SALLE E: ARTS MARTIAUX DYNAMITIQUE
SALLE F: MULTI ACTIVITES

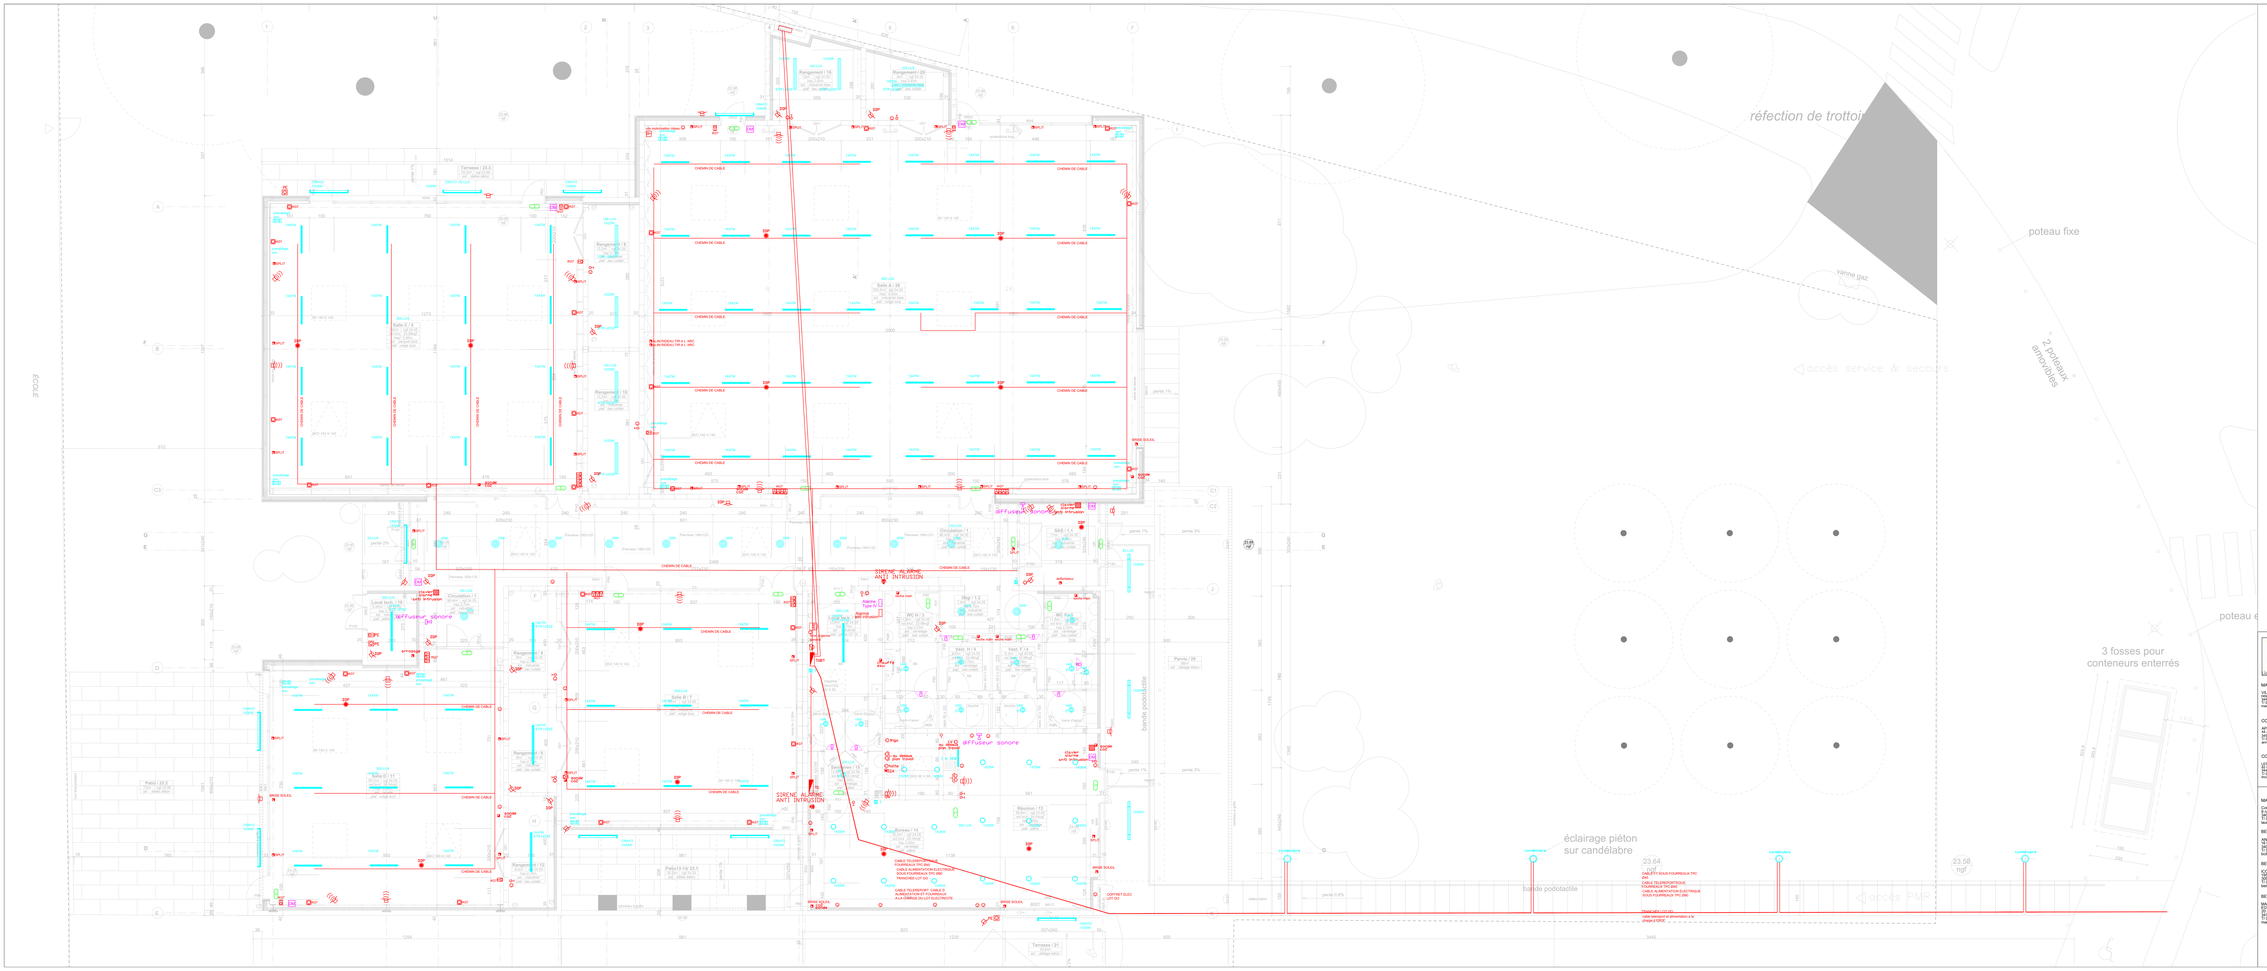

CANDELABRE

LUMINAIRE TUBULAIRE SUNLUX TYPE BLENZ 1X42 W LED

REGLETTE LED REGISTA TYPE LED 36W W

HUBLOT MARQUE SUNLUX TYPE HUBLED LED 1X25 W

HUBLOT A DETECTION LED 16W W

LUMINAIRE ETANCHE MARQUE SUNLUX TYPE CRAYS LEDEZ 1X20W

BOAA LEDF LED MARQUE SUNLUX TYPE EFLED 6 W dépendant DOZW

LUMINAIRE ETANCHE MARQUE SUNLUX TYPE ETW LEDEZ LED 1X23 ET 1X47W

PRISE DE COURANT 2P+T ETANCHE ENCASTRE PLEXIO

PRISE DE COURANT 2P+T ETANCHE EN SAILLIE PLEXIO

BOUTON POUSSOIR ENCASTRE PLEXIO

BOUTON POUSSOIR EN SAILLIE PLEXIO

PRISE DE COURANT 2P+T ENCASTRE MOSAIC

BOUTON POUSSOIR MOSAIC

PRISE RJ 45 TELEPHONE

PRISE RJ 45 INFORMATIQUE

DETECTEUR DE MOUVEMENT

DETECTEUR DE PRESENCE

BLOC DE SECOURS

ARRET D URGENCE

DECLENCHEUR MANUEL

DIFFUSEUR SONORE

ALIMENTATION ELECTRIQUE

FLASH LUMINEUX

DETECTEUR DE MOUVEMENT ALARME INTRUSION

Liaison-Ouest

MAITRISE D'OUVRAGE
VILLE DE LOANNA SUR ORB
SERVICE DES BATIMENTS COMMUNAUX
MARC LOANNA SUPERIEUR
34 Rue de la Mairie
marc.loanna@wanadoo.fr

CONTROLE TECHNIQUE
APAVE
Z.I. Les Cèdres Bouch
BP200 MEZIERES
01 64 07 55 00 fax
anne-laure.anne@apave.com

COORDINATEUR SPS
LEVEUR-MEUNIER COORDINATION
32 rue de la Glacière
75013 PARIS
01 44 07 35 00 leveur@wanadoo.fr

CONSTRUCTION DE SALLES ASSOCIATIVES

MAITRISE D'OUVRAGE
CoCi Architectes
5 rue Ardennes
75019 PARIS cedex
01 44 84 98 54 fax
laurent@cocoarchitectes.com

BET STRUCTURE
ANDRE VERDIER
ZI Les Cèdres Bouch
34370 Maraussan
01 64 07 55 00 fax 01 64 07 68 77 76
verdier@apave.com

BET FLUIDES
ICO FLUIDES
1000 rue Maréchal Juin Le polygone bât. B
34000 MONTPELLIER
01 67 64 31 37 fax 01 64 66 77 49 75
ico@icofluides.com

BET ÉCONOMIE
MARC CUEY
ECONOMIE DE LA CONSTRUCTION
Mas de Rimbaud
31 rue Jean Jaurès 34 Magalone
01 67 64 31 37 fax 01 64 66 77 49 75
marc@cueyeconomiste.fr

PRO

document : EL 0	RDC LOT 11 ELETRICITE
date : 31 08 2016	ech. : 1/50
date : 31 08 2016	indices : A modifications : ORIGINAL
date : 18 01 2018	indices : C PHASE PRO
date : 08 03 2018	indices : D MAJ PRO SUIVANT RICT