DOSSIER DE CONSULTATION DES ENTREPRISES | 7.8

Commune de Lignan sur Orb

Aménagement du lotissement communal "Les Jardins du Stade" et réfection de la rue Pierre de Coubertin et de l'Av Pierre et Marie Curie

PLAN VOIRIE DU LOTISSEMENT
& DE LA RUE COUBERTAIN
& L'Av PIERRE ET MARIE CURIE

Echelle 1/250°

Indice	Fichier	Nature des modifications	Date	Auteur
0	6073-DCE	Création	Janvier 2018	PJC

Maître d'Ouvrage	BET - VRD
Commune de Lignan sur Orb Rue Raymond CAU 34 490 Lignan sur Orb	BEI INFRASTRUCTURES

LEGENDE

VOIRIE :

- Bordures AC1
- Bordures P1
- Bordures T2
- Marquage au sol pour trottoir
- Caniveaux CS1
- Caniveaux CC1
- Mur de soutènement en béton armé
- Mur de clôture de ht 1.80m pour entrée
- Mur de clôture de ht 0.60m + clôture ht 1.20m
- Clôture Panneaux rigides Ht 1.20m posée sur muret
- Clôture Panneaux rigides Ht 1.80m
- Trottoir BB 0/6 ép 5cm
- Chaussée BBSG 0/10 ép 6cm
- Parkings des lots Béton balayé coloré ép 20cm
- Trottoir en béton balayé coloré ép 12cm
- Parking BB 0/10 ép 5cm
- Résine gravillonnée avec motif
- Espace vert (Jardinières, Bassins et aire de jeux)
- Jardins privés (hors marché)
- Accés privés
- 72.01 Côte projet
- Mur technique réseaux intégré dans mur de clôture

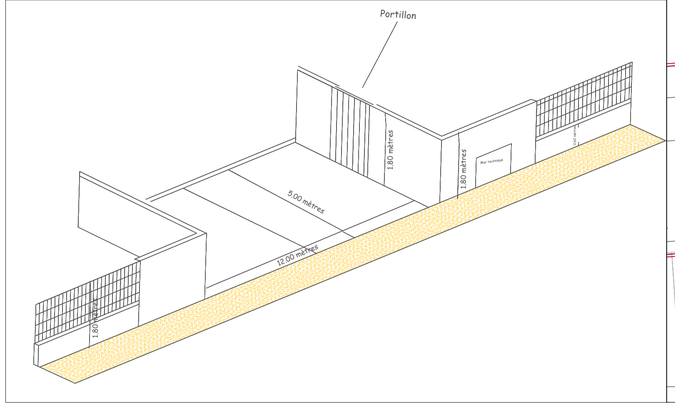

Mail planté / Espace multifonction
PEHD Ø25
Fin des travaux
Bordures T2 V14cm
Haie paysagère
Fond 22.60
Massif M2
Macro lot
S=1702 m²
Logements Sociaux (env. 12)
Massif M3
Massif M1
Fond 22.50
Espace ludique
Noue paysagée
S=2 812 m²
Lot1 S=400 m²
Lot2 S=400 m²
Lot3 S=400 m²
Lot4 S=400 m²
Lot5 S=350 m²
Lot6 S=350 m²
Lot7 S=370 m²
Lot8 S=500 m²
Lot9 S=400 m²
Lot10 S=400 m²
Lot11 S=441 m²
Lot12 S=355 m²
Lot13 S=356 m²
Lot14 S=350 m²
Lot15 S=350 m²
Lot16 S=379 m²
Lot17 S=350 m²
Lot18 S=356 m²
Lot19 S=372 m²
Lot20 S=376 m²
Lot21 S=377 m²
Lot22 S=380 m²
Lot23 S=381 m²
Lot24 S=393 m²
Bordures T2 V5cm
Bordures T2 V12cm
Bordures AC1 existantes changées
Mur Ht 0.55m + 0.10m
Mur Ht 0.35m + 0.10m
Raccord EP
Bouchée
PTT
PH
PB
Fin des travaux